


ALZADO A-A'
ACCESO PRINCIPAL




estudio volumetrico acceso principal

(avance imagen del render modelado 3d)
proximamente se adjuntará ampliación render

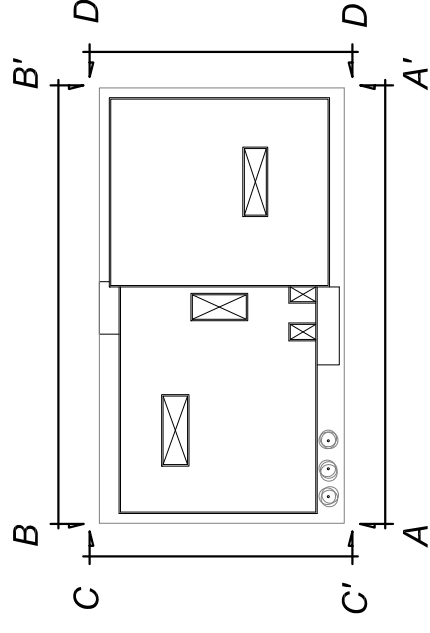

PLANTA CUBIERTA DE REFERENCIA

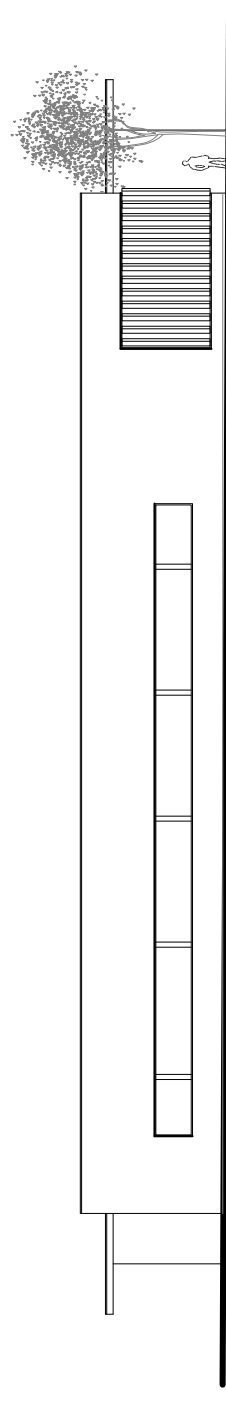

ALZADO C-C'

FASE ANTEPROYECTO

PROYECTO	EMPLAZAMIENTO	PROMOTOR	ARQUITECTOS	PLANO	FECHA	ESCALA	PLANO
CLÍNICA MÉDICO-ASISTENCIAL DEPORTIVA	CIUDAD DEPORTIVA CAMILO CANO	MEDITRADEPOR SL	VCCR.ARQUITECTOS	ALZADOS - CUBIERTAS	MAYO 2020	1/300	03